


КАДАСТРОВАЯ ВЫПИСКА О ЗЕМЕЛЬНОМ УЧАСТКЕ

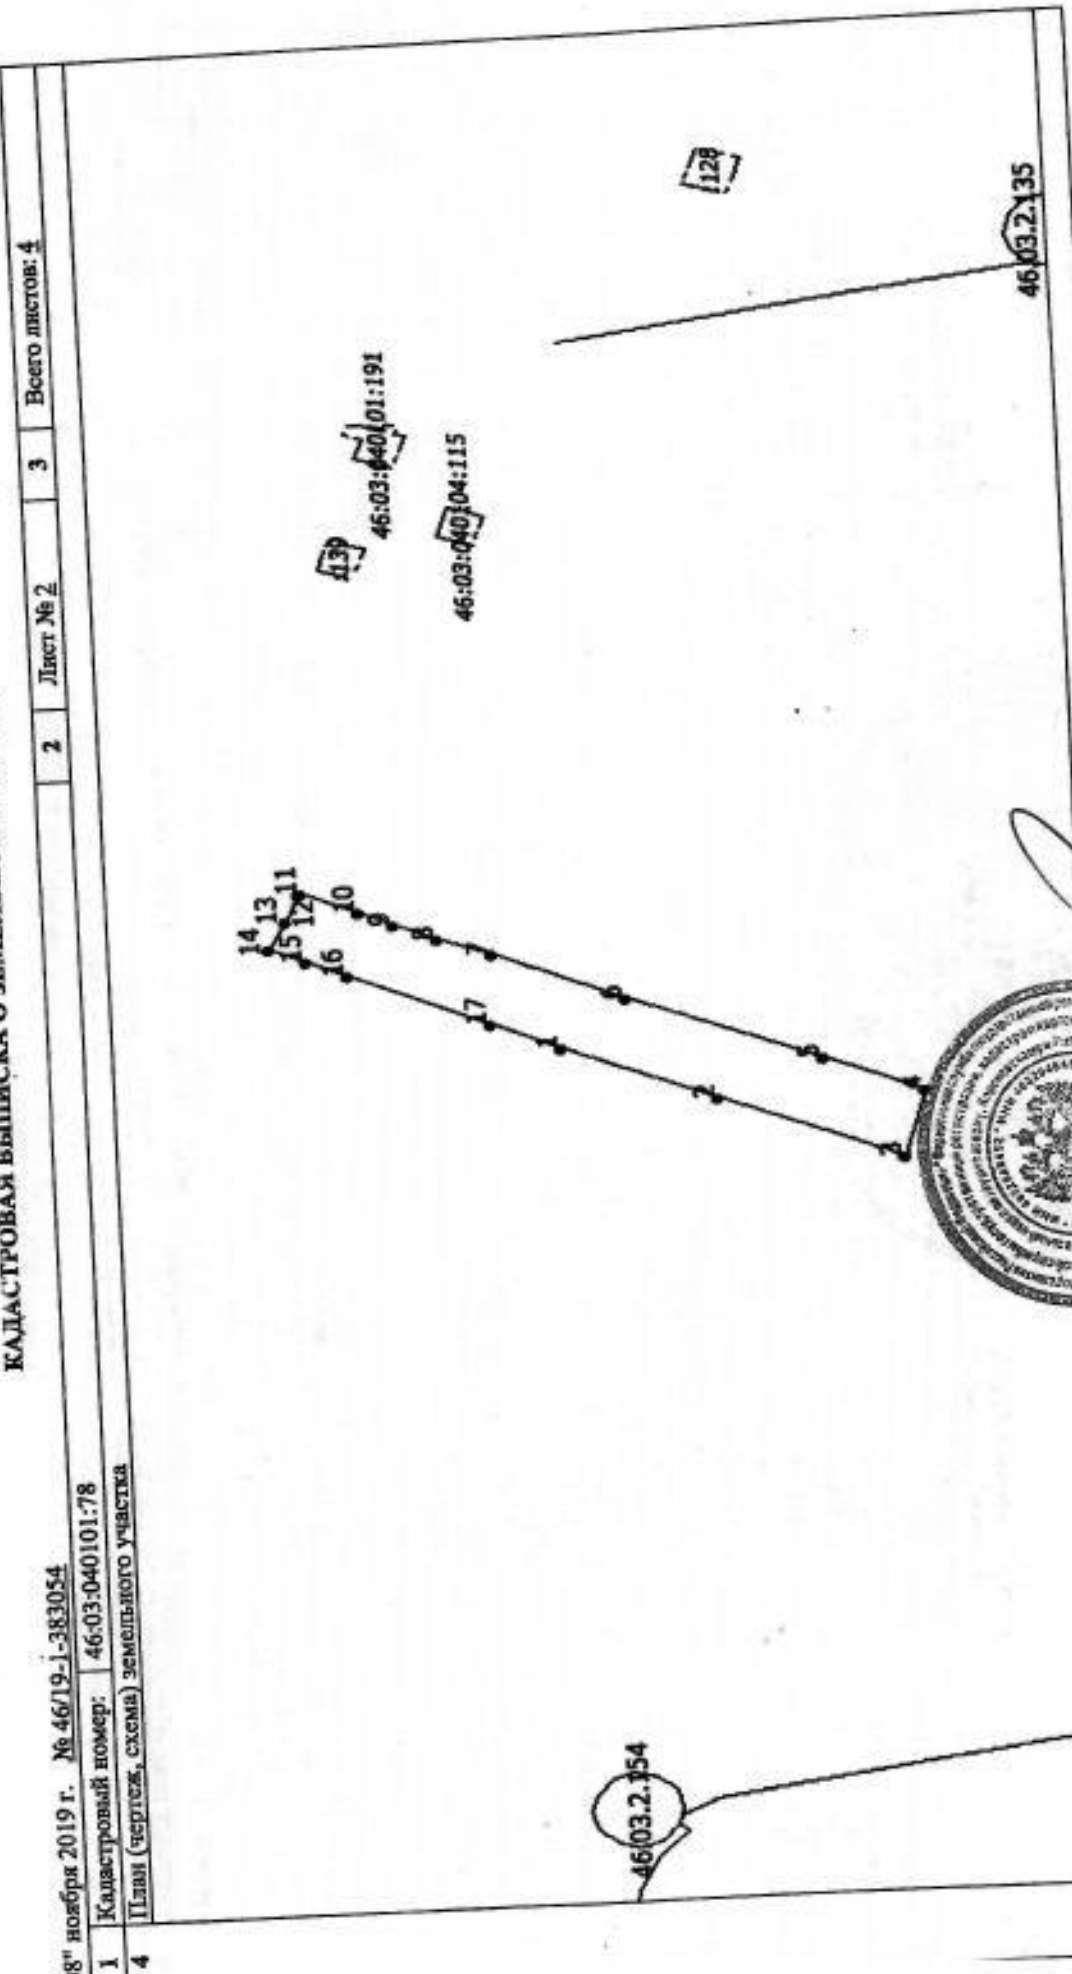

18" ноября 2019 г. № 46/19-1-383054

1 Кадастровый номер: 46-03-040101:78

4 План (чертеж, схема) земельного участка

Всего листов: 4

3

Лист № 2

2

5 Масштаб 1:2000

Государственный регистратор  
(полное наименование должности)

И. В. Жердева  
(имя, фамилия)

(подпись)

М.П.